






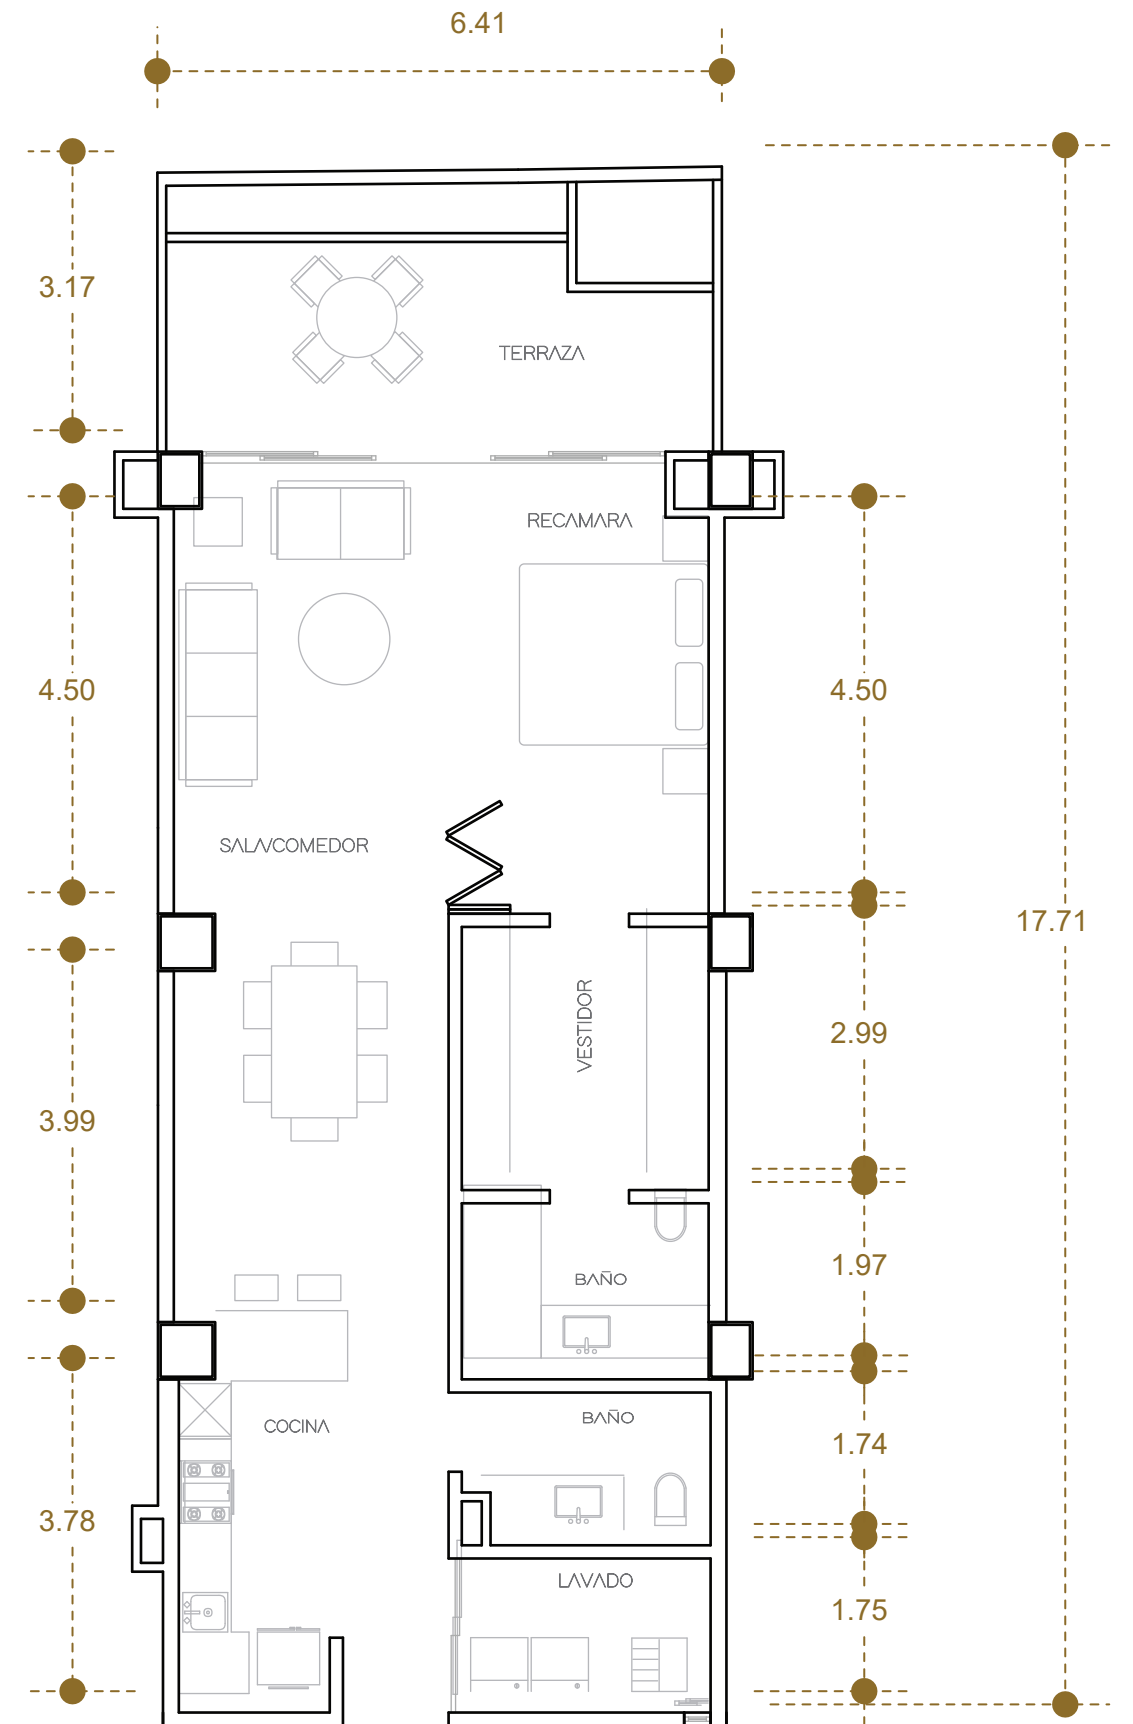
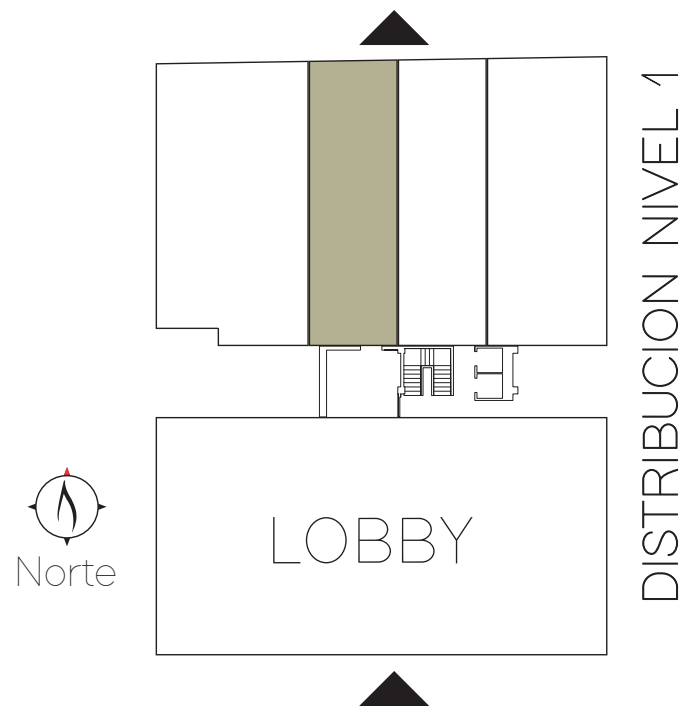


D2 | **110.30 M²**

*MEDIDAS APROXIMADAS

-  COCINA
-  COMEDOR
-  SALA
-  RECAMARA
-  2 BAÑOS
-  CUARTO DE LAVADO
-  TERRAZA CON DECK

D2



Los planos, fotografías, imágenes y elementos mostrados en este impreso son referenciales y están sujetos a cambios sin previo aviso. La publicación es para efectos informativos y conceptuales en cuanto a las características del proyecto.

REMODELA se reserva a la ley general de derechos de autor y demás derechos de propiedad. Estos documentos no deberán ser reproducidos modificados o copiados por ningún medio, ni deberán ser asignados a terceras personas sin obtener la autorización por escrito de REMODELA.

INFORMES Y VENTAS
 WWW.AMERITTANIA.COM
 CONTACTO@AMERITTANIA.COM
 +52 (33) 2278 8116