
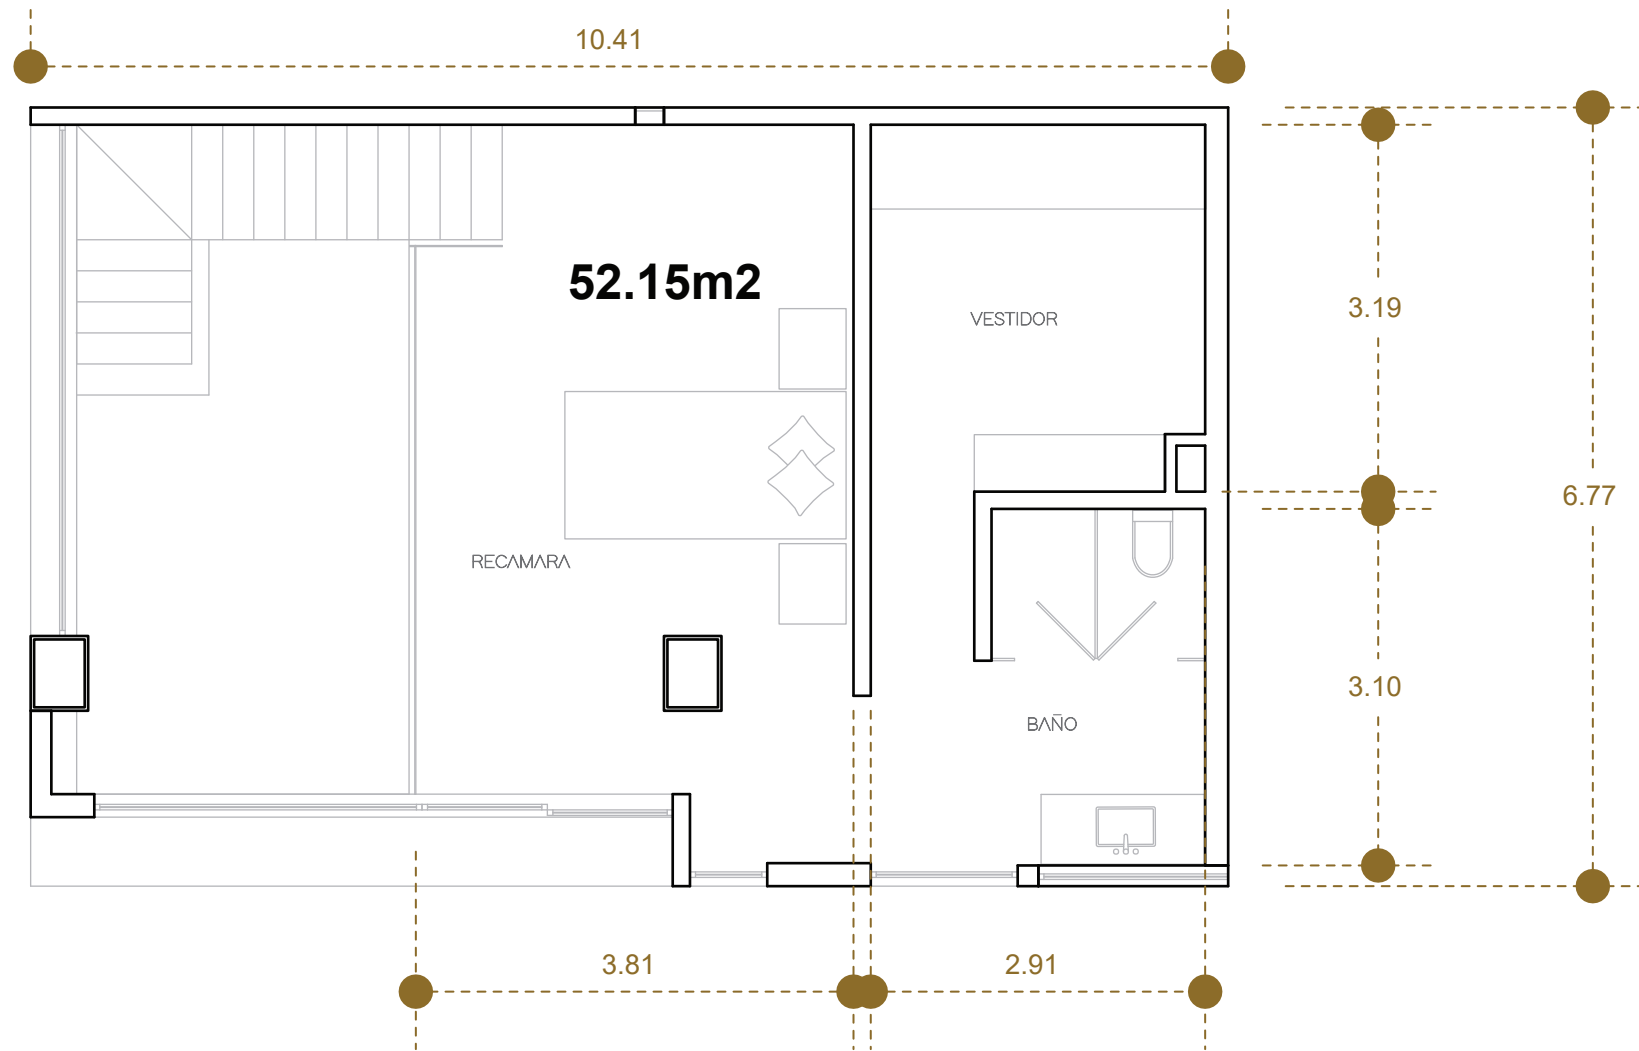



L30

L30 | 187.36^{M2}

*MEDIDAS APROXIMADAS

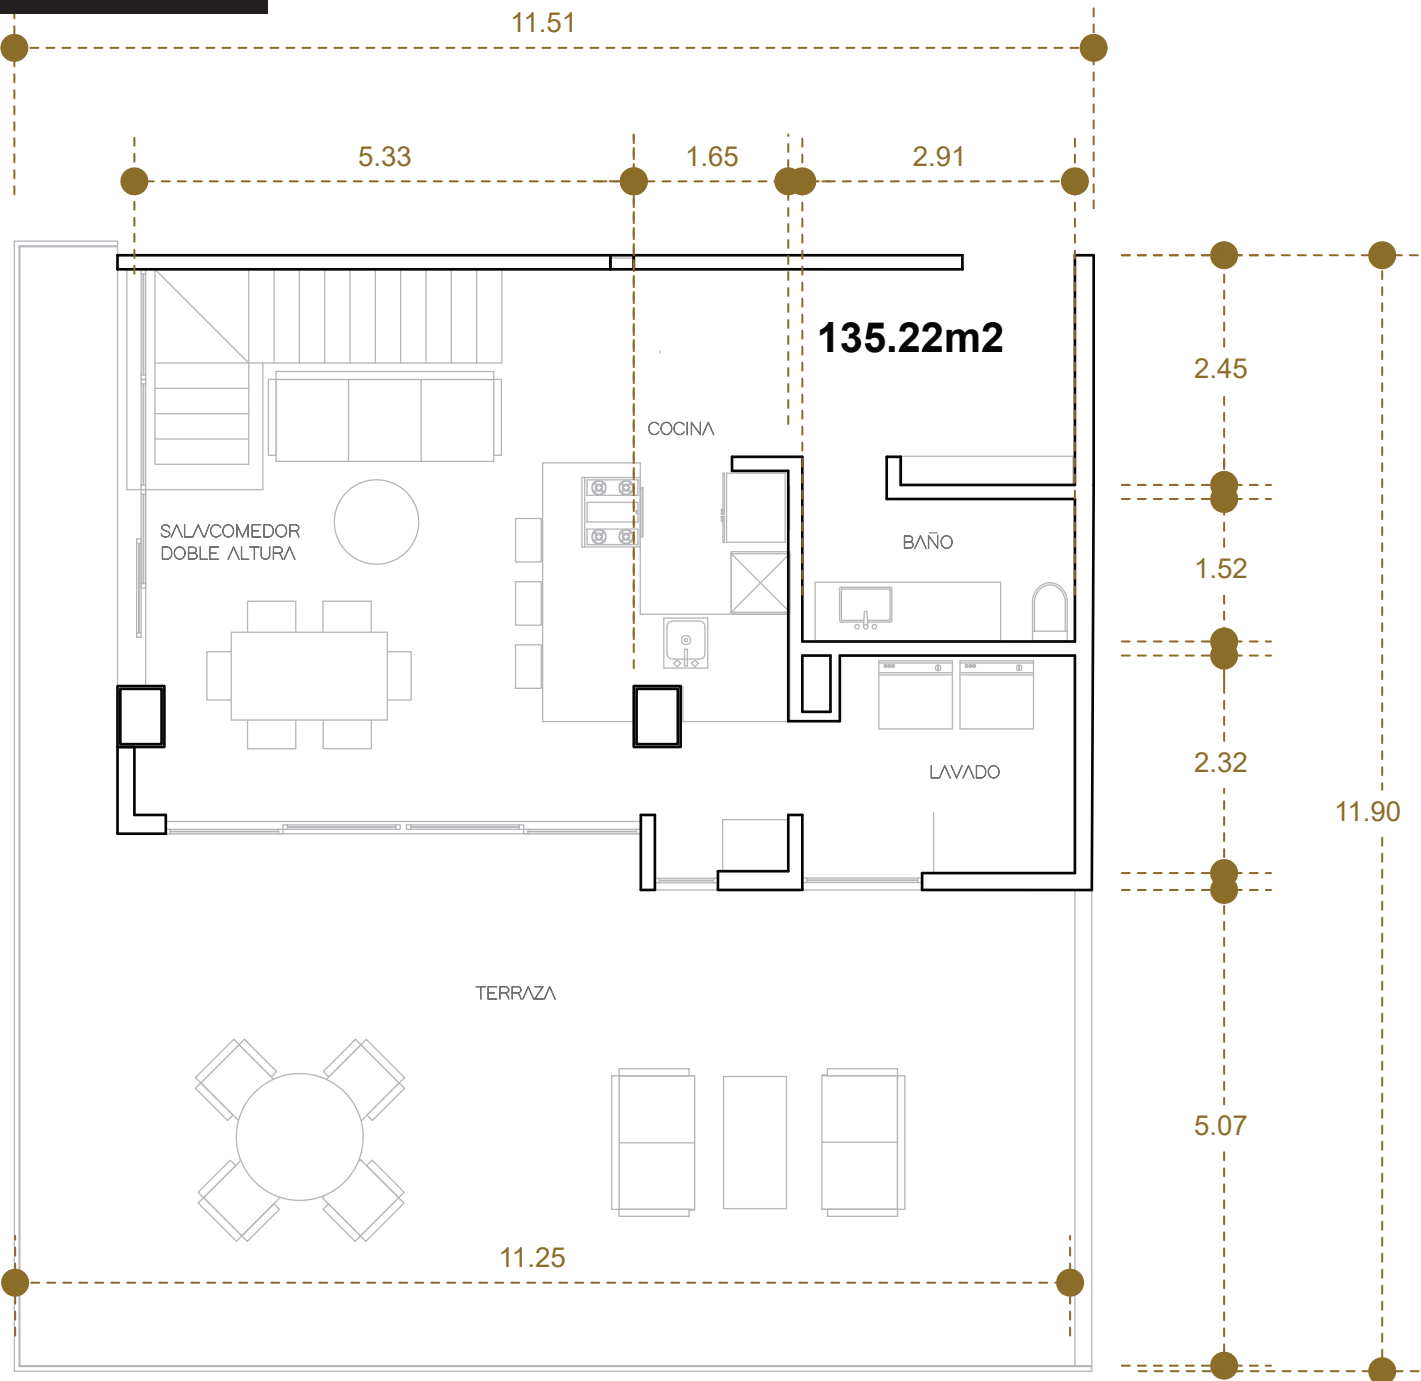

- COCINA
- COMEDOR
- SALA
- RECÁMARA
- 2 BAÑOS
- CUARTO DE LAVADO
- TERRAZA CON DECK

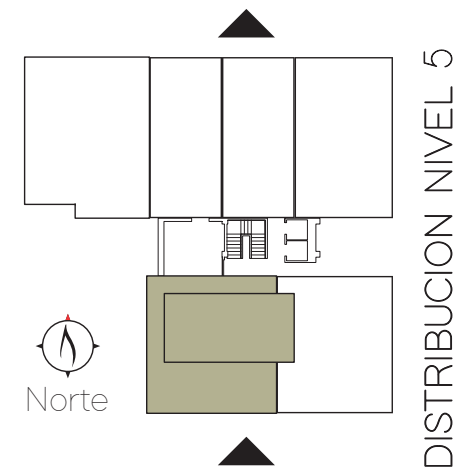

Los planos, fotografías, imágenes y elementos mostrados en este impreso son referenciales y están sujetos a cambios sin previo aviso. La publicación es para efectos informativos y conceptuales en cuanto a las características del proyecto.

REMODELA se reserva a la ley general de derechos de autor y demás derechos de propiedad. Estos documentos no deberán ser reproducidos modificados o copiados por ningún medio, ni deberán ser asignados a terceras personas sin obtener la autorización por escrito de REMODELA.

INFORMES Y VENTAS
 WWW.AMERITTANIA.COM
 CONTACTO@AMERITTANIA.COM
 +52 (33) 2278 8116