


# P56



**P56** | **259.11<sup>M2</sup>**

\*MEDIDAS APROXIMADAS

-  COCINA
-  COMEDOR
-  SALA
-  3 RECAMARAS
-  4 BAÑOS
-  CUARTO DE SERVICIO
-  TERRAZA CON DECK
-  BALCÓN
-  ESTUDIO

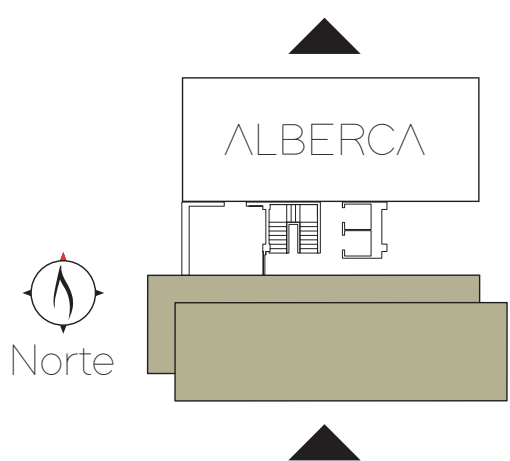

DISTRIBUCION NIVEL 13

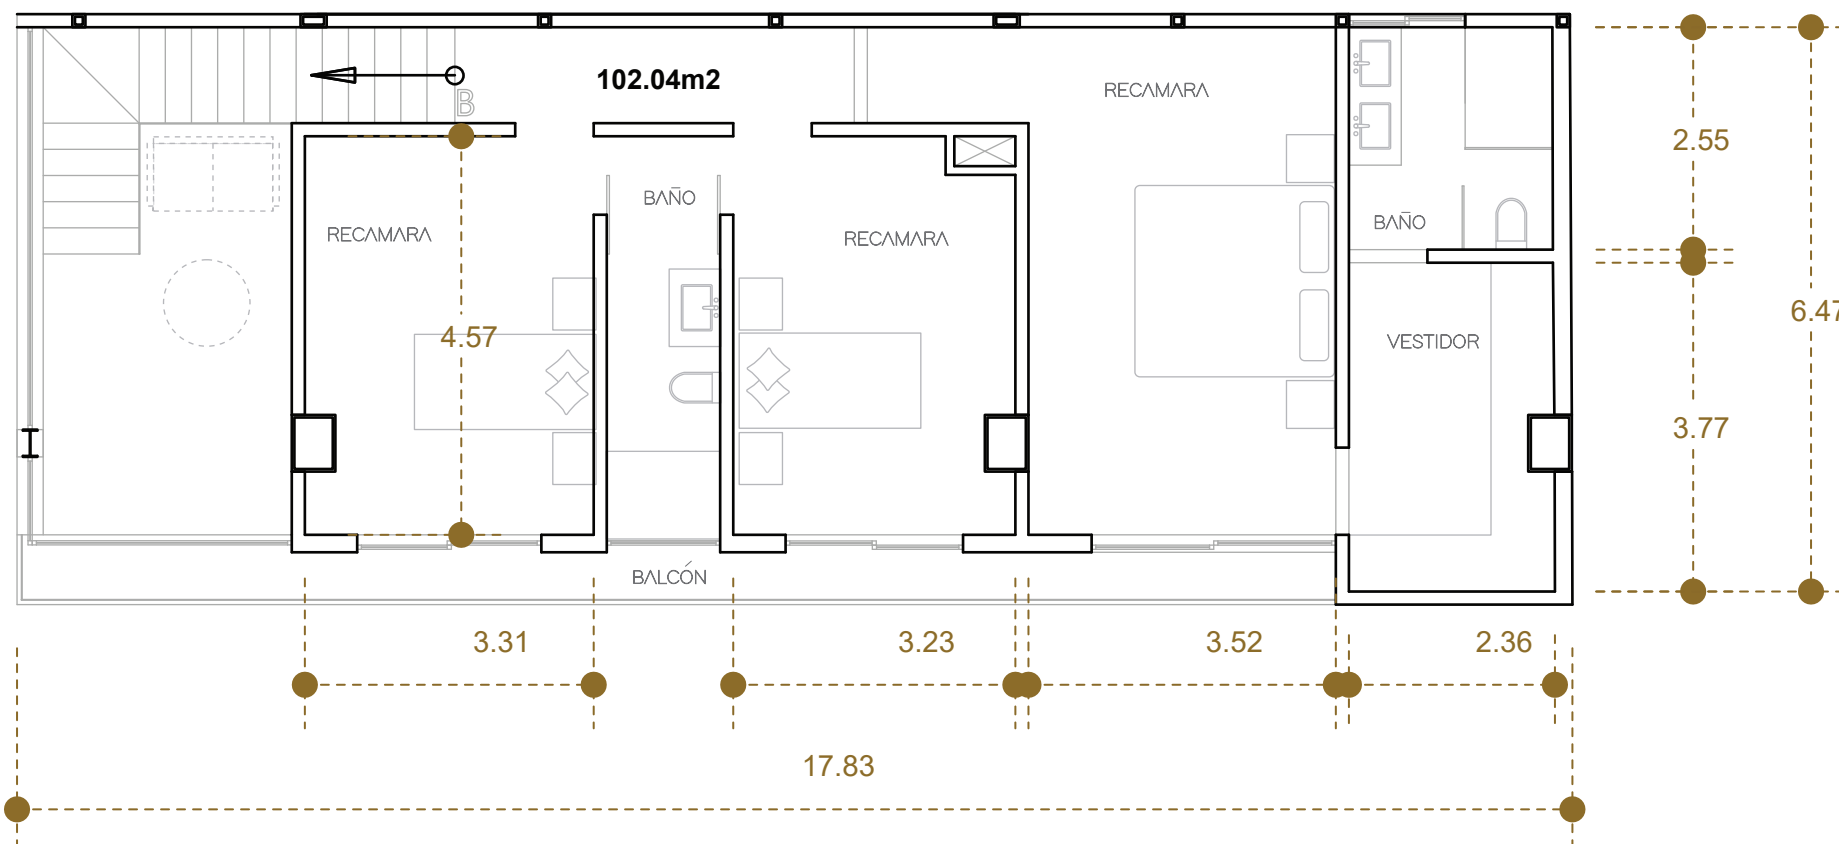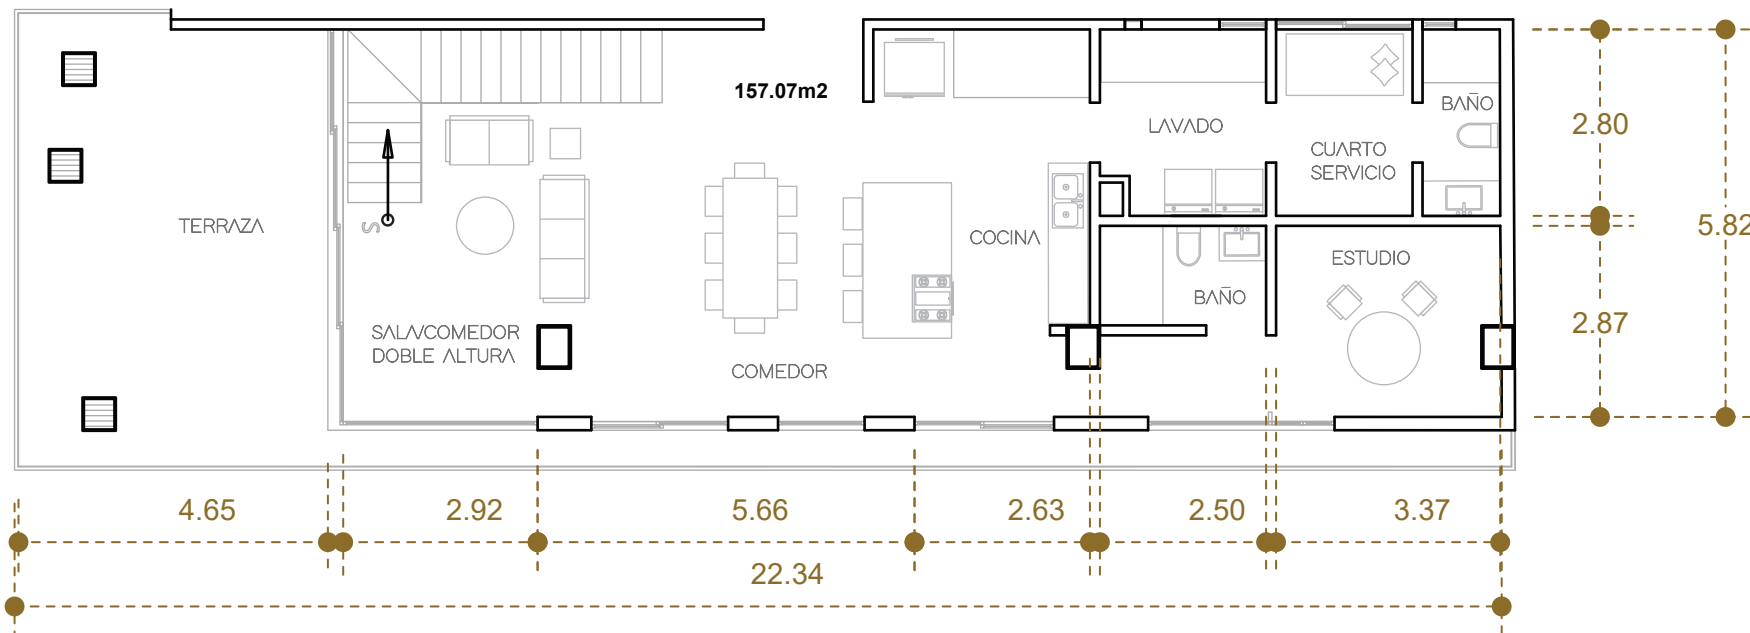

Los planos, fotografías, imágenes y elementos mostrados en este impreso son referenciales y están sujetos a cambios sin previo aviso. La publicación es para efectos informativos y conceptuales en cuanto a las características del proyecto.

REMODELA se reserva a la ley general de derechos de autor y demás derechos de propiedad. Estos documentos no deberán ser reproducidos modificados o copiados por ningún medio, ni deberán ser asignados a terceras personas sin obtener la autorización por escrito de REMODELA.

**INFORMES Y VENTAS**  
 WWW.AMERITTANIA.COM  
 CONTACTO@AMERITTANIA.COM  
 +52 (33) 2278 8116